


まちなか交流館「あつまれ！」 間取図

2階 床面積 48.87㎡

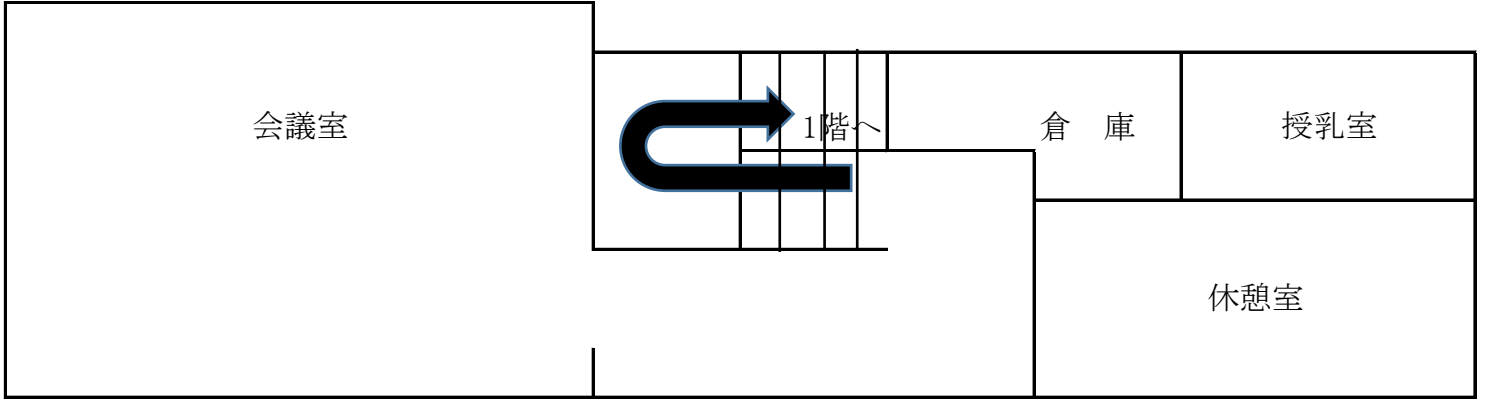

1階 床面積202.3㎡

